


# Územní plán sídelního útvaru ŘEHLOVICE

**Odůvodnění změny č.5**

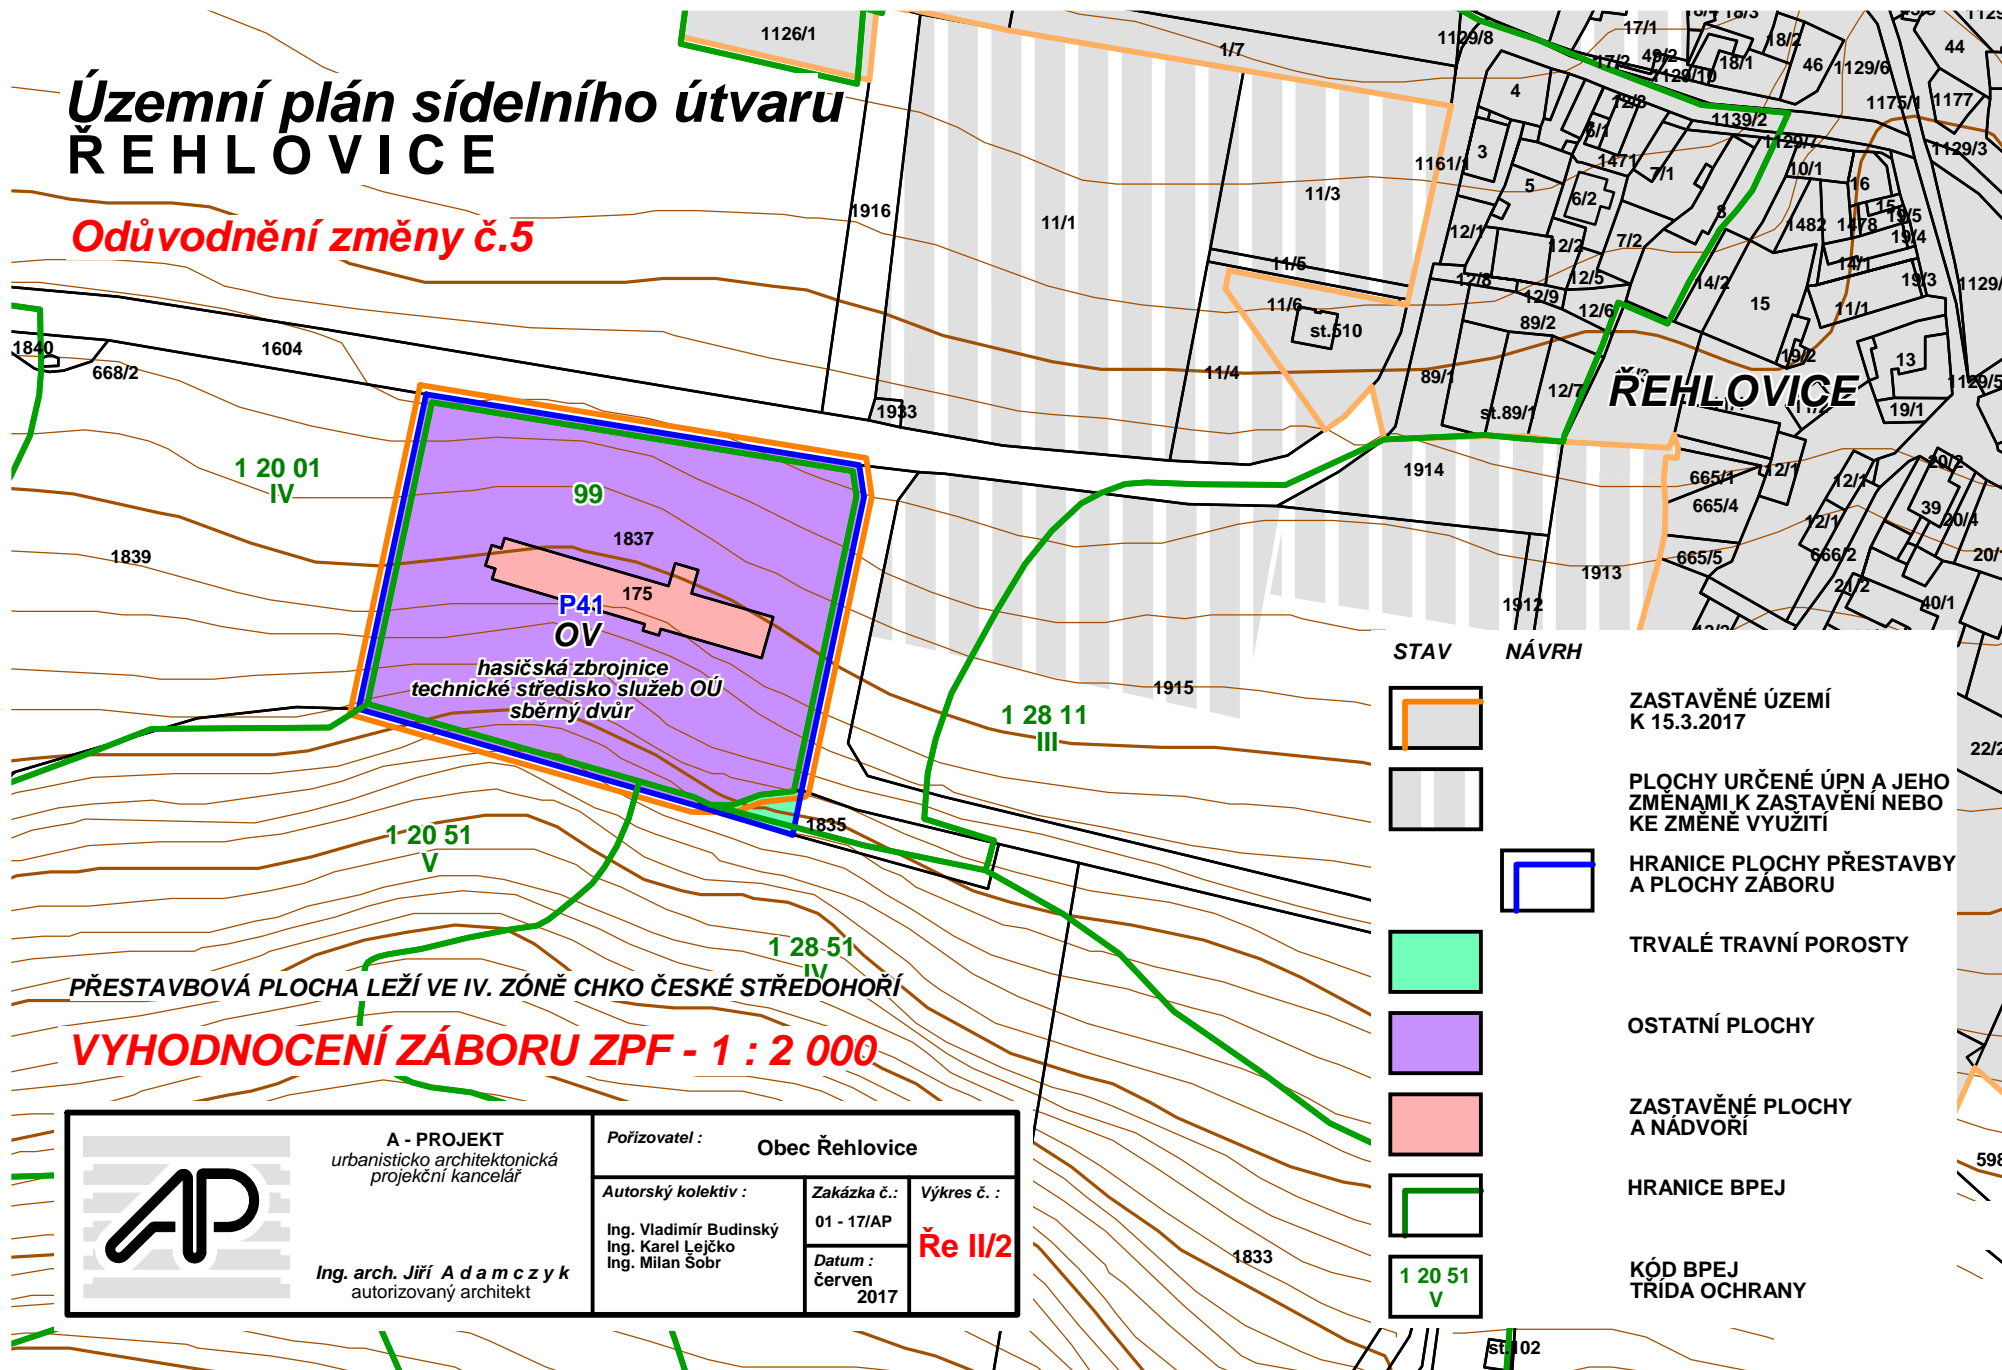

**P4:1  
OV**

hasičská zbrojnice  
technické středisko služeb OÚ  
sběrný dvůr

PŘESTAVBOVÁ PLOCHA LEŽÍ VE IV. ZÓNĚ CHKO ČESKÉ STŘEDOHOŘÍ

**VYHODNOCENÍ ZÁBORU ZPF - 1 : 2 000**

STAV	NÁVRH
	ZASTAVĚNÉ ÚZEMÍ K 15.3.2017
	PLOCHY URČENÉ ÚPN A JEHO ZMĚNAMI K ZASTAVĚNÍ NEBO KE ZMĚNĚ VYUŽITÍ
	HRANICE PLOCHY PŘESTAVBY A PLOCHY ZÁBORU
	TRVALÉ TRAVNÍ POROSTY
	OSTATNÍ PLOCHY
	ZASTAVĚNÉ PLOCHY A NÁDVORÍ
	HRANICE BPEJ
	KÓD BPEJ TRÍDA OCHRANY

	<b>A - PROJEKT</b> urbanisticko architektonická projekční kancelář	Pořizovatel : <b>Obec Řehlovice</b>	
	Ing. arch. Jiří A d a m c z y k autorizovaný architekt	Autorský kolektiv : Ing. Vladimír Budinský Ing. Karel Lejško Ing. Milan Šobr	Zakázka č. : 01 - 17/AP Datum : červen 2017