



Územní plán sídelního útvaru ŘEHLOVICE

Změna č.5

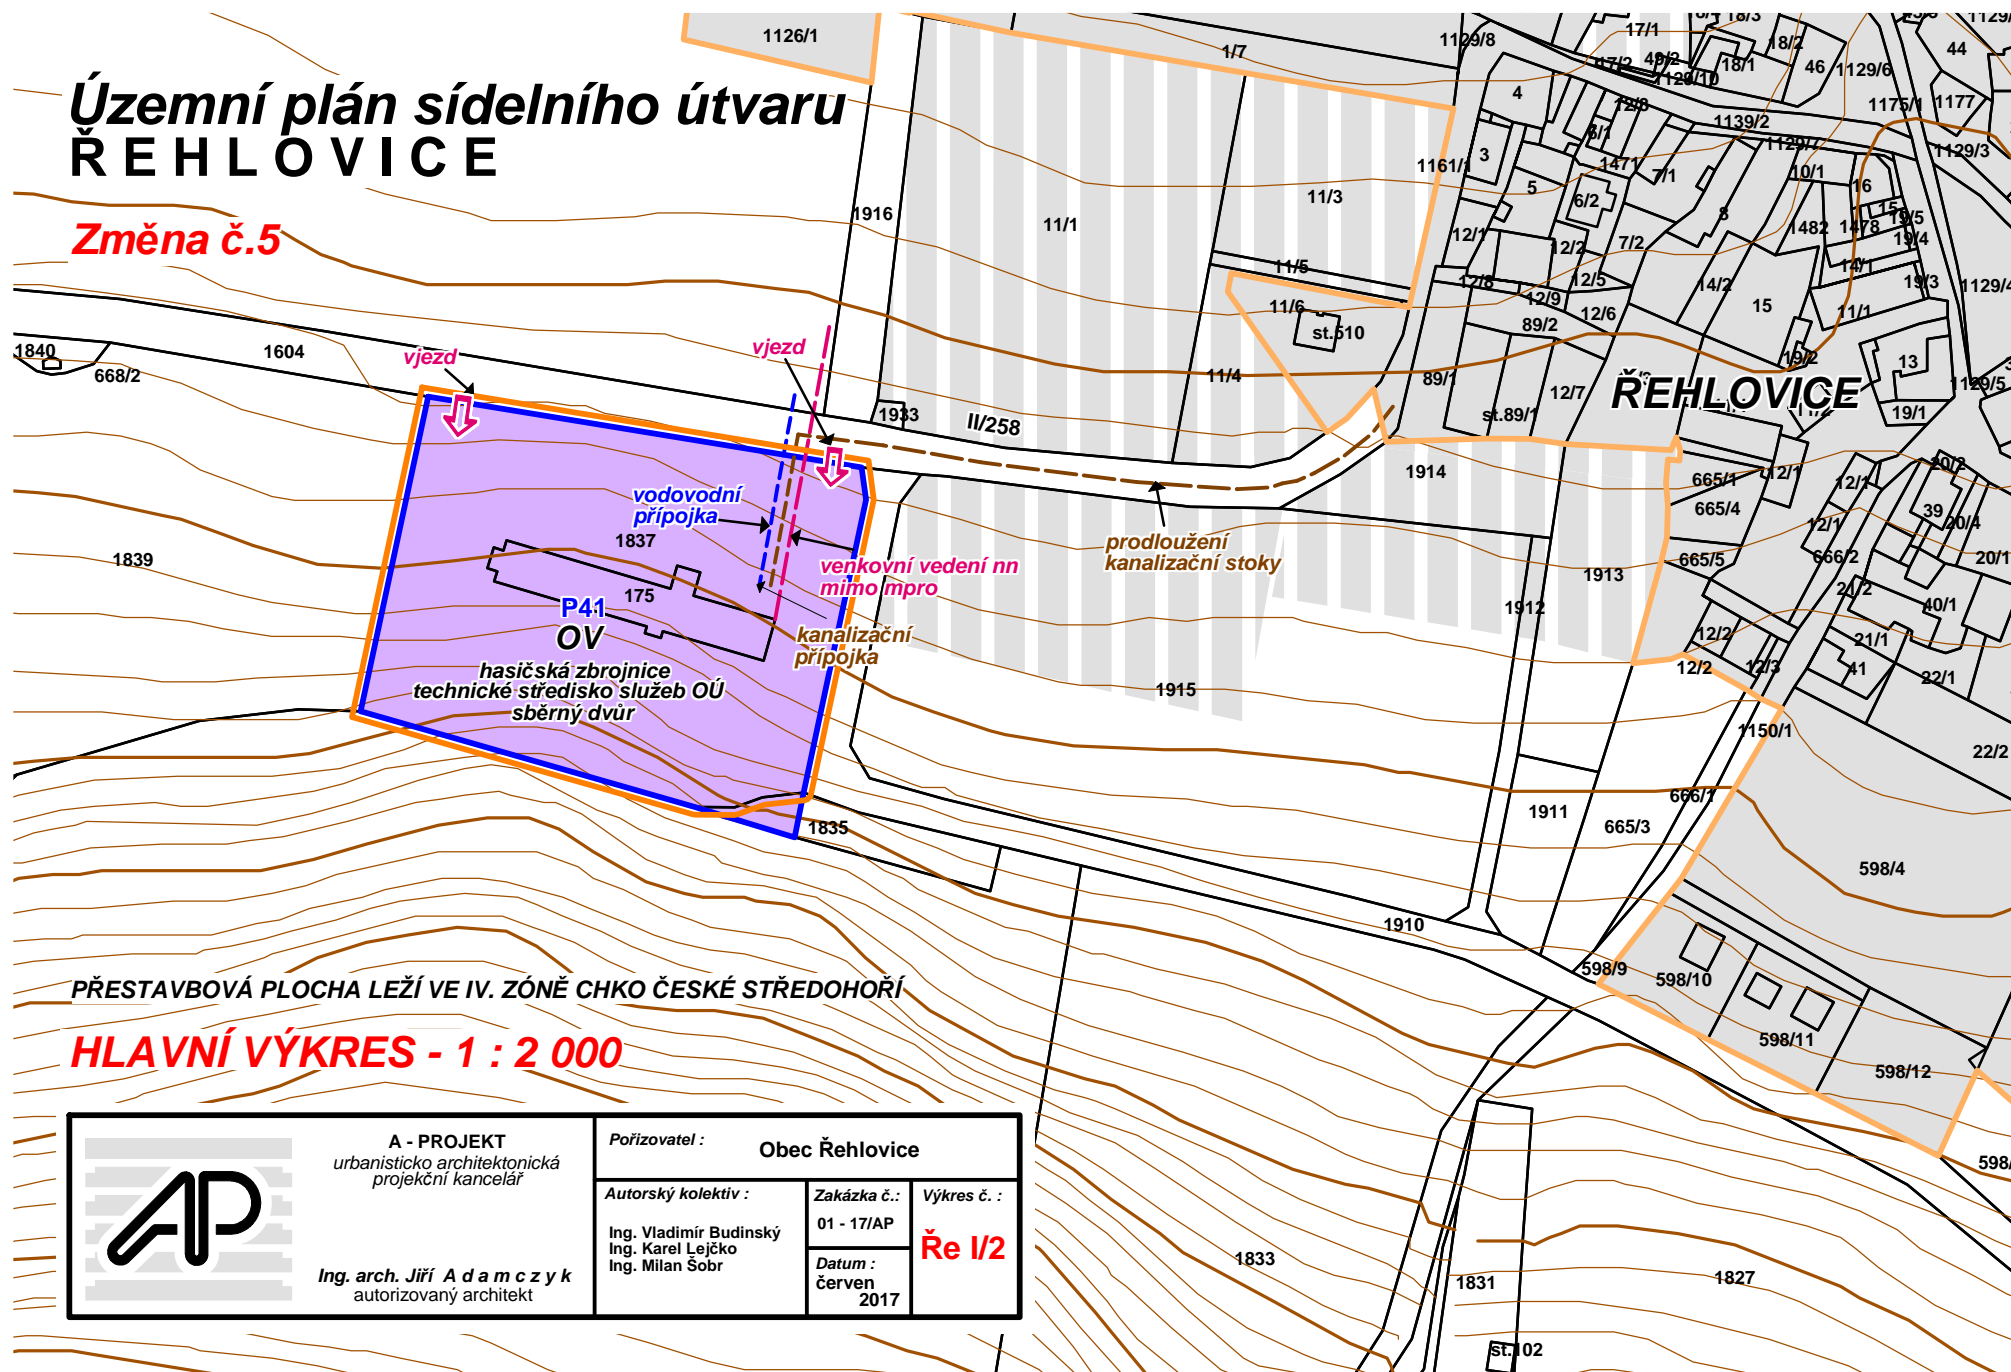

PŘESTAVBOVÁ PLOCHA LEŽÍ VE IV. ZÓNĚ CHKO ČESKÉ STŘEDOHOŘÍ

HLAVNÍ VÝKRES - 1 : 2 000

	A - PROJEKT urbanisticko architektonická projekční kancelář	Pořizovatel : Obec Řehlovice	
	Ing. arch. Jiří A d a m c z y k autORIZOVANÝ architekt	Autorský kolektiv : Ing. Vladimír Budinský Ing. Karel Lejško Ing. Milan Šobr	Zakázka č. : 01 - 17/AP
		Datum : červen 2017	Výkres č. : Ře I/2