


Územní plán sídelního útvaru ŘEHLOVICE

Odůvodnění změny č.5

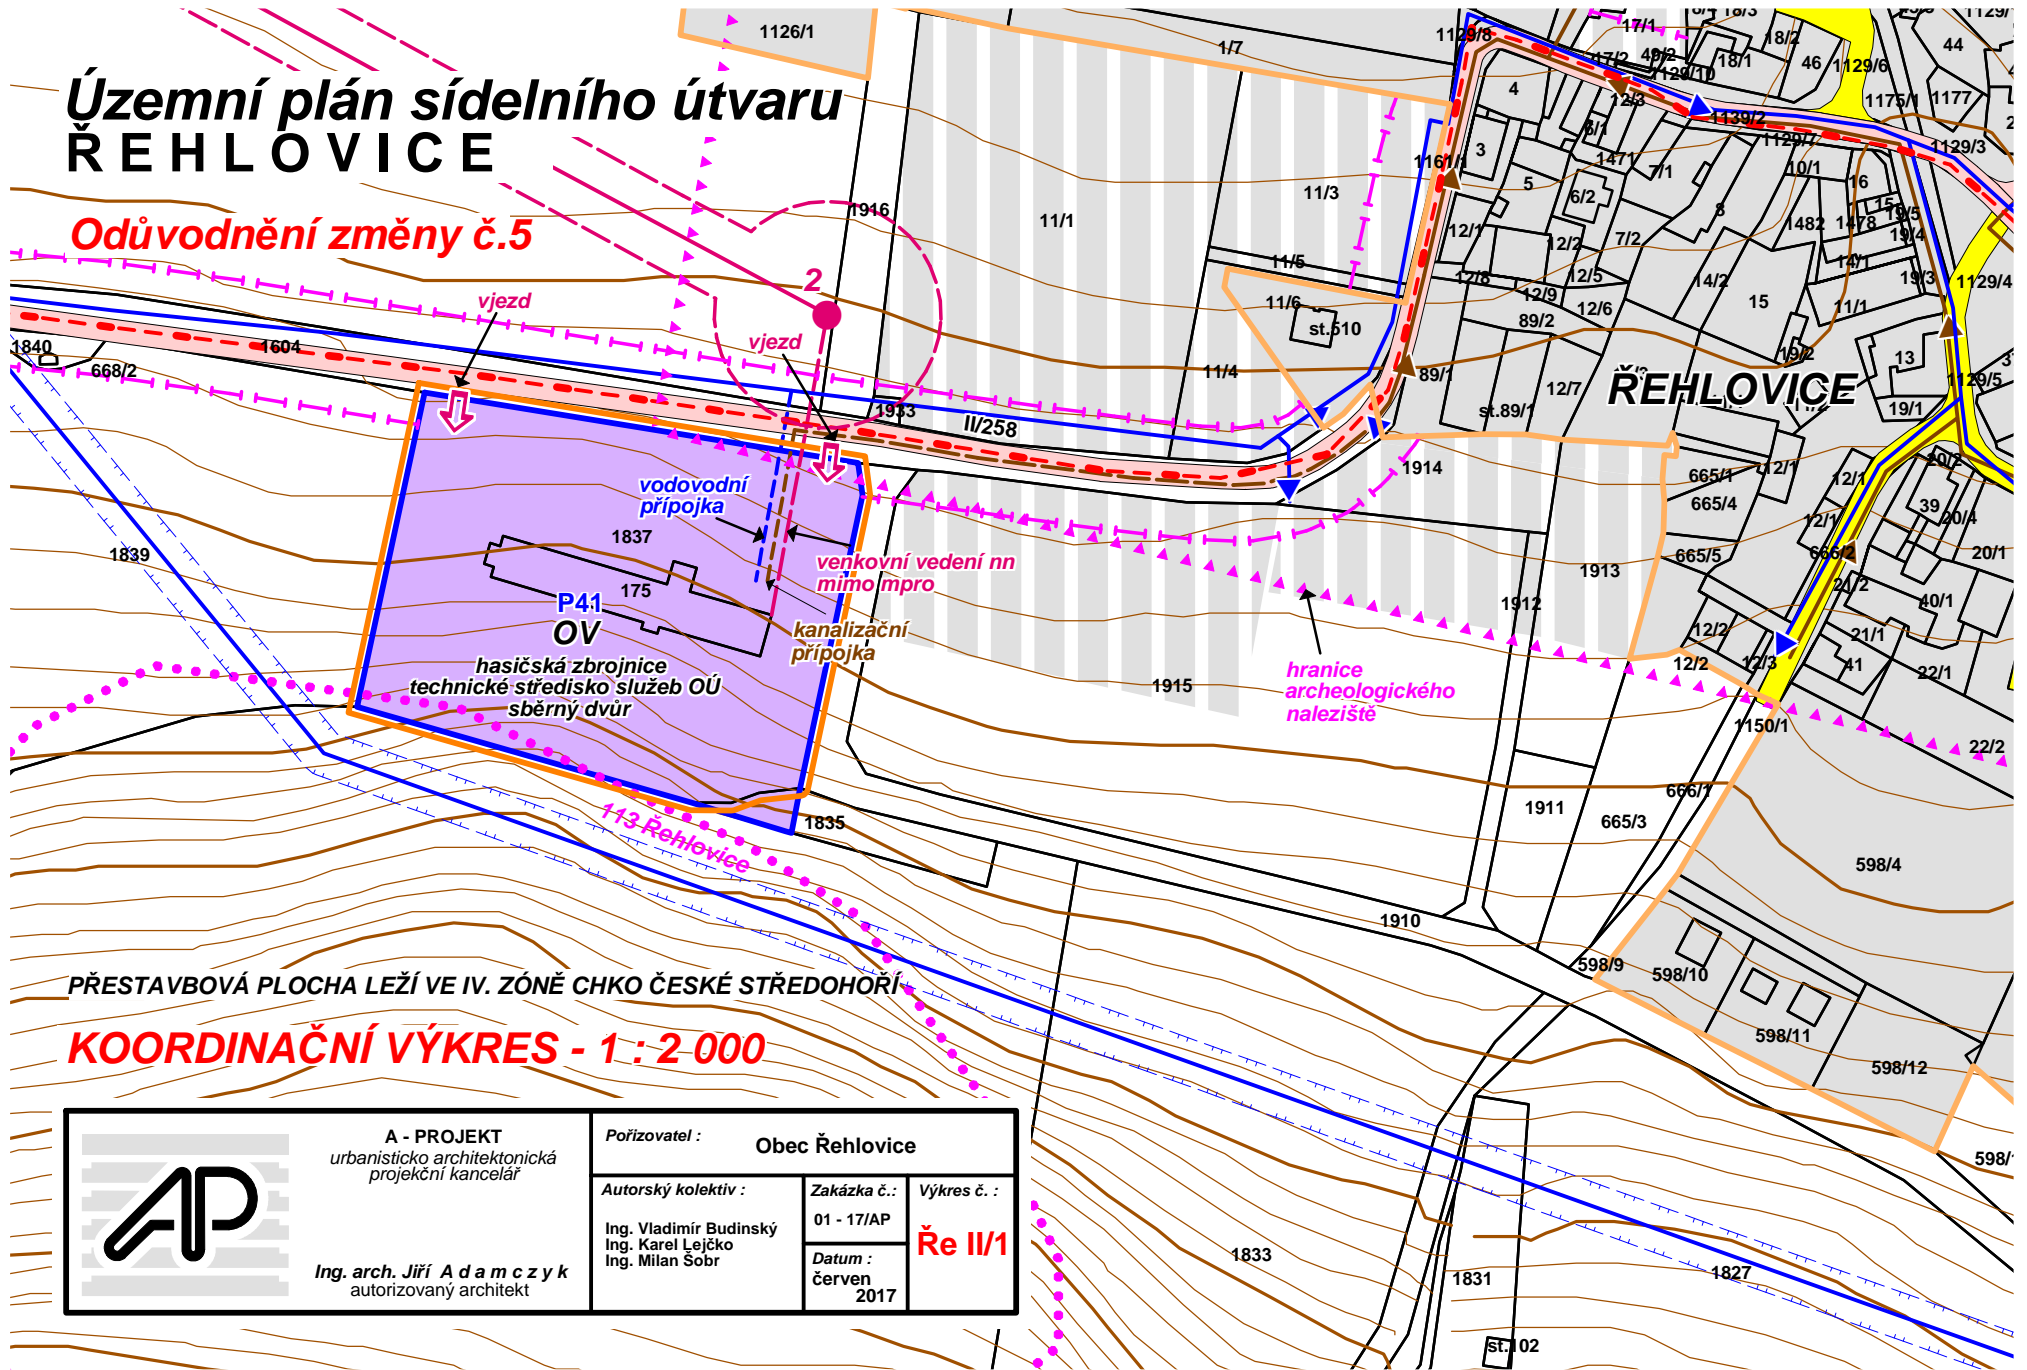

PŘESTAVBOVÁ PLOCHA LEŽÍ VE IV. ZÓNĚ CHKO ČESKÉ STŘEDOHOŘÍ

KOORDINAČNÍ VÝKRES - 1 : 2 000

| | | | |
|---|--|--|---|
|  | A - PROJEKT urbanisticko-architektonická projekční kancelář | Pořizovatel : Obec Řehlovice | |
| | Ing. arch. Jiří A d a m c z y k autorizovaný architekt | Autorský kolektiv : Ing. Vladimír Budinský Ing. Karel Lejško Ing. Milan Šobr | Zakázka č. : 01 - 17/AP Datum : červen 2017 |