


Územní plán sídelního útvaru ŘEHLOVICE

Odůvodnění změny č. 5

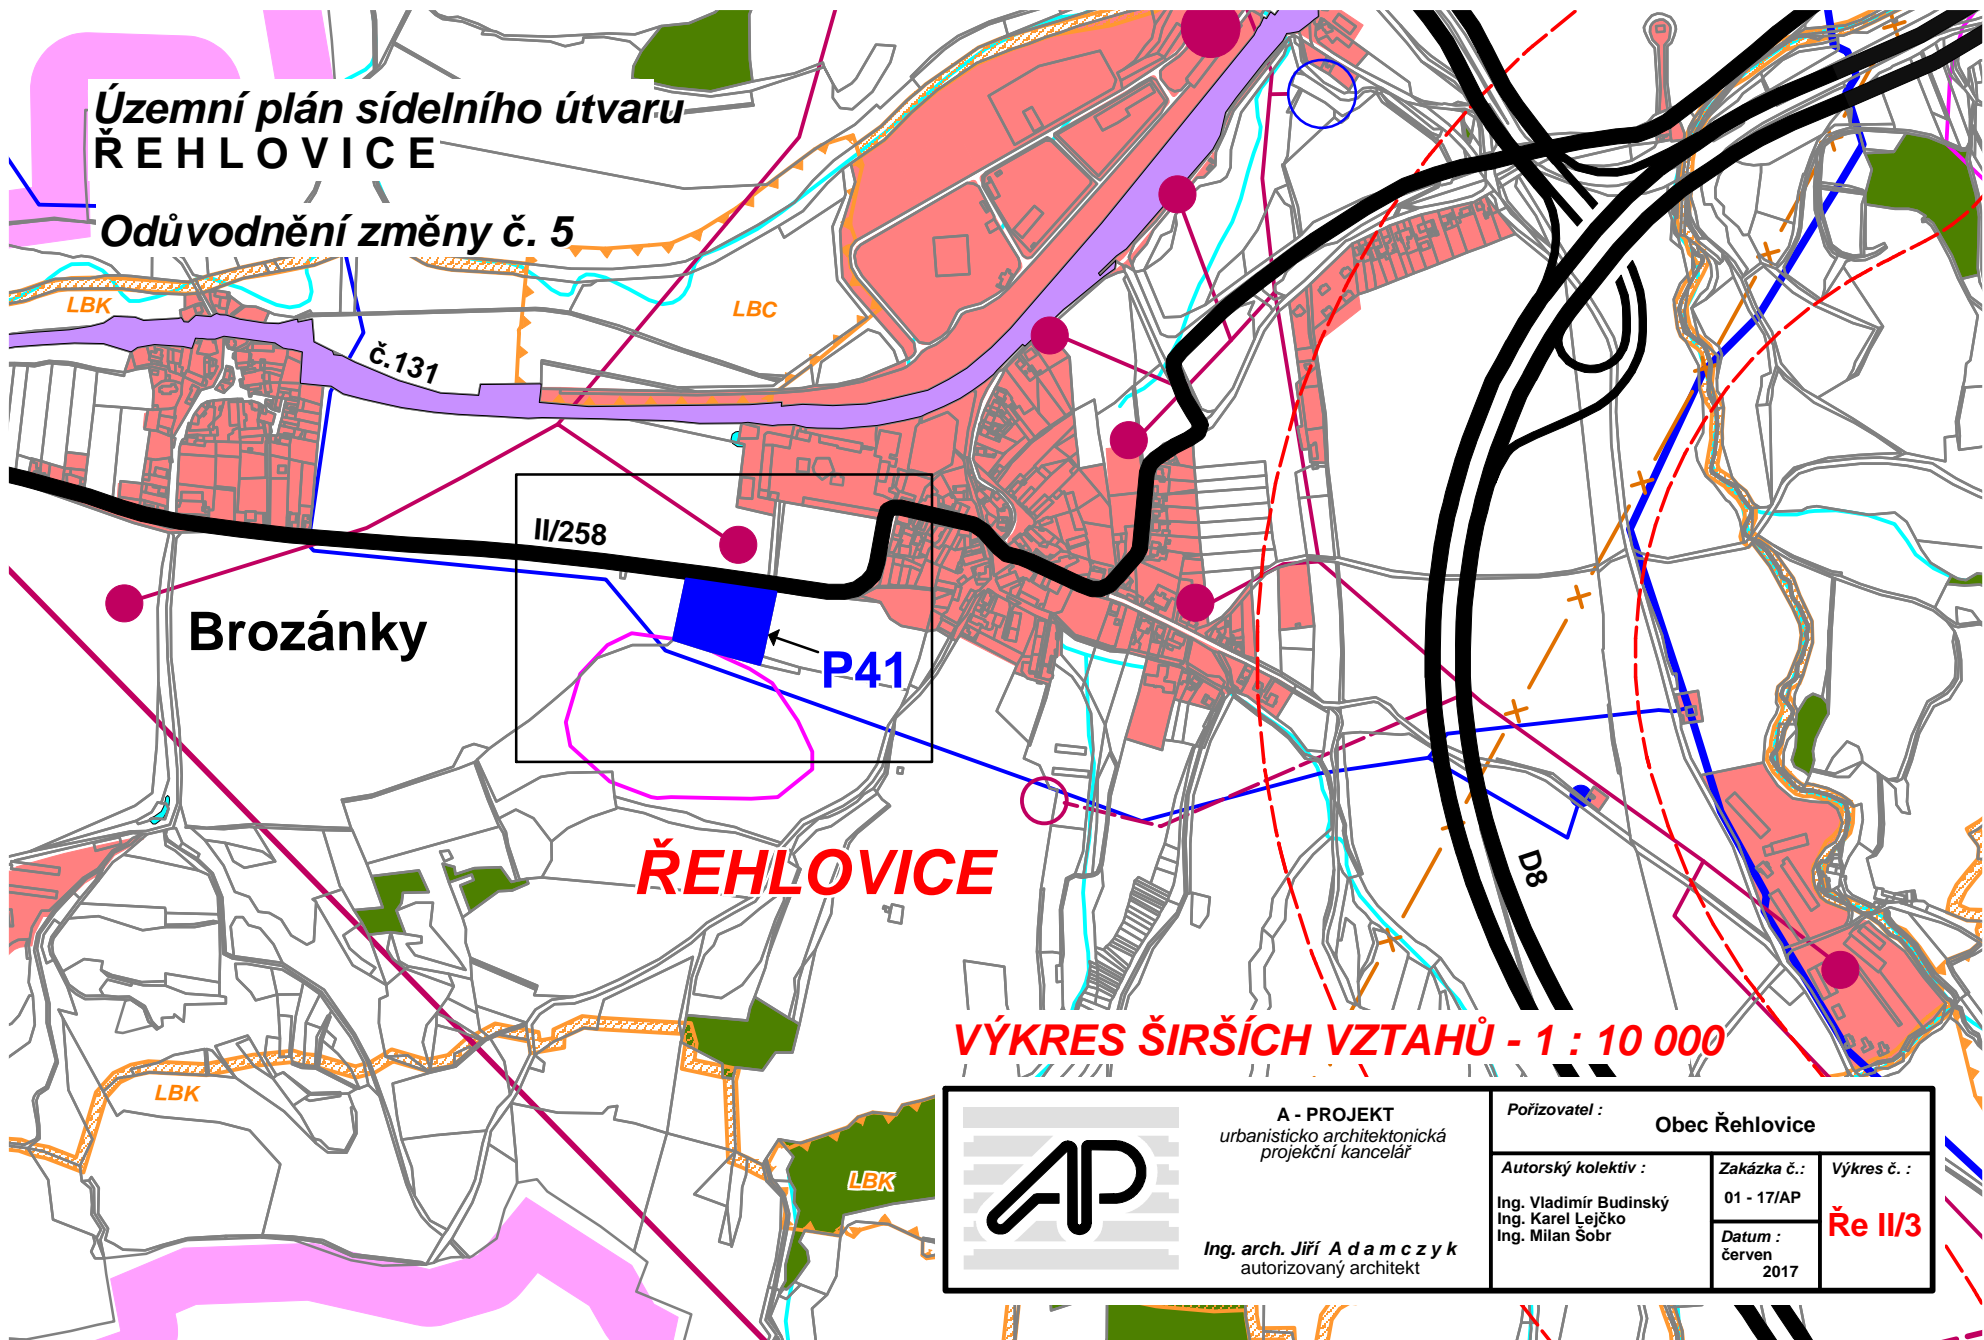

VÝKRES ŠIRŠÍCH VZTAHŮ - 1 : 10 000

	A - PROJEKT urbanisticko architektonická projektční kancelář		Pořizovatel : Obec Řehlovice	
	Ing. arch. Jiří A d a m c z y k autorizovaný architekt		Autorský kolektiv : Ing. Vladimír Budinský Ing. Karel Lejčko Ing. Milan Šobr	Zakázka č. : 01 - 17/AP
			Datum : červen 2017	Výkres č. : Ře II/3