

ŘEHLOVICE

ÚZEMNÍ PLÁN

NÁVRH

HLAVNÍ VÝKRES

KONCEPCE VEŘEJNÉ INFRASTRUKTURY

1 : 5 000

ZÁVAZNÉ JEVY ADMINISTRATIVNÍ ČLENĚNÍ A PODKLADOVÁ MAPA

- ZASTAVĚNÉ ÚZEMÍ K 1.1.2017
- ZASTAVITELNÁ PLOCHA
- PLOCHA PŘESTAVBY

OBČANSKÁ VYBAVENOST

- STAV
- PLOCHY OBČANSKÉHO VYBAVENÍ

DOPRAVNÍ INFRASTRUKTURA

- ÚZEMNÍ REZERVA
- DM1 MÍSTNÍ KOMUNIKACE OBSLUŽNÉ A ZKLIDNĚNÉ
- DU1 ÚČELOVÉ KOMUNIKACE
- RZ1 KORIDOR VYSOKORYCHLOSTNÍ TRATĚ - ÚZEMNÍ REZERVA
- DN2 CYKLOSTEZKA
- DN1 ZNAČENÁ PĚŠÍ TRASA, STEZKA PRO PĚŠÍ

TECHNICKÁ INFRASTRUKTURA

- V1 PITNÁ VODA
- V13 VODOJEM ZEMNÍ
- V12 ARMATURNÍ KOMORA, REDUKČNÍ VENTIL
- K1 KANALIZACE SPLAŠKOVÁ
- K14 ČERPAČÍ STANICE KANALIZAČNÍ
- K16 ČISTÍRNA ODPADNÍCH VOD
- VT1 PROTIPOVOĎNOVÁ HRÁZ

INFORMATIVNÍ JEVY ADMINISTRATIVNÍ ČLENĚNÍ A PODKLADOVÁ MAPA


- HRANICE OBCE
- HRANICE KATASTRÁLNÍHO ÚZEMÍ
- PARCELA
- Řehlovice ADMINISTRATIVNÍ OBEC
- Stadice ČÁST OBCE
- Nové Stadice ZÁKLADNÍ SÍDELNÍ JEDNOTKA

DOPRAVNÍ INFRASTRUKTURA


- STAV
- DÁLNIČE
- DÁLNIČE - TUNELOVÝ ÚSEK
- SILNICE I. TŘÍDY ČTYŘPRUHOVÁ
- SILNICE II. TŘÍDY
- SILNICE III. TŘÍDY
- MÍSTNÍ KOMUNIKACE OBSLUŽNÉ A ZKLIDNĚNÉ
- MÍSTNÍ KOMUNIKACE PRO NEMOTOROVOU DOPRAVU, CHODNIKY
- ÚČELOVÉ KOMUNIKACE
- ŽELEZNIČNÍ TRATĚ CELOSTÁTNÍ
- ŽELEZNIČNÍ TRATĚ REGIONÁLNÍ
- VLEČKA
- ŽELEZNIČNÍ STANICE A ZASTÁVKA
- ZASTÁVKA AUTOBUSOVÉ DOPRAVY
- ŽELEZNIČNÍ PŘEJEZD
- ZNAČENÁ CYKLISTICKÁ TRASA
- ZNAČENÁ PĚŠÍ TRASA, STEZKA PRO PĚŠÍ

TECHNICKÁ INFRASTRUKTURA

- STAV
- VEDENÍ ELEKTRICKÉ SÍTĚ ZVN
- VEDENÍ ELEKTRICKÉ SÍTĚ VVN
- VEDENÍ ELEKTRICKÉ SÍTĚ VN
- VEDENÍ ELEKTRICKÉ SÍTĚ NN
- MALÁ VODNÍ ELEKTRÁRNA
- ROZVODNA, TRANSFORMOVNA
- STOŽÁR ELEKTRICKÉHO VEDENÍ
- PLYNOVOD VTL
- PLYNOVOD STL VČETNĚ OP
- KABEL KATODOVÉ OCHRANY
- REGULÁČNÍMĚŘIČÍ STANICE VTL, ODORIZAČNÍ STANICE STL
- STANICE KATODOVÉ OCHRANY
- RADIORELEOVÁ TRASA
- PITNÁ VODA
- ÚŽITKOVÁ VODA
- VODOJEM ZEMNÍ
- VODOJEM VĚŽOVÝ
- AUTOMATICKÁ TLAKOVÁ STANICE
- ARMATURNÍ KOMORA, REDUKČNÍ VENTIL
- VODNÍ ZDROJ
- KANALIZACE SPLAŠKOVÁ
- KANALIZACE JEDNOTNÁ
- ČERPAČÍ STANICE KANALIZAČNÍ
- ČISTÍRNA ODPADNÍCH VOD

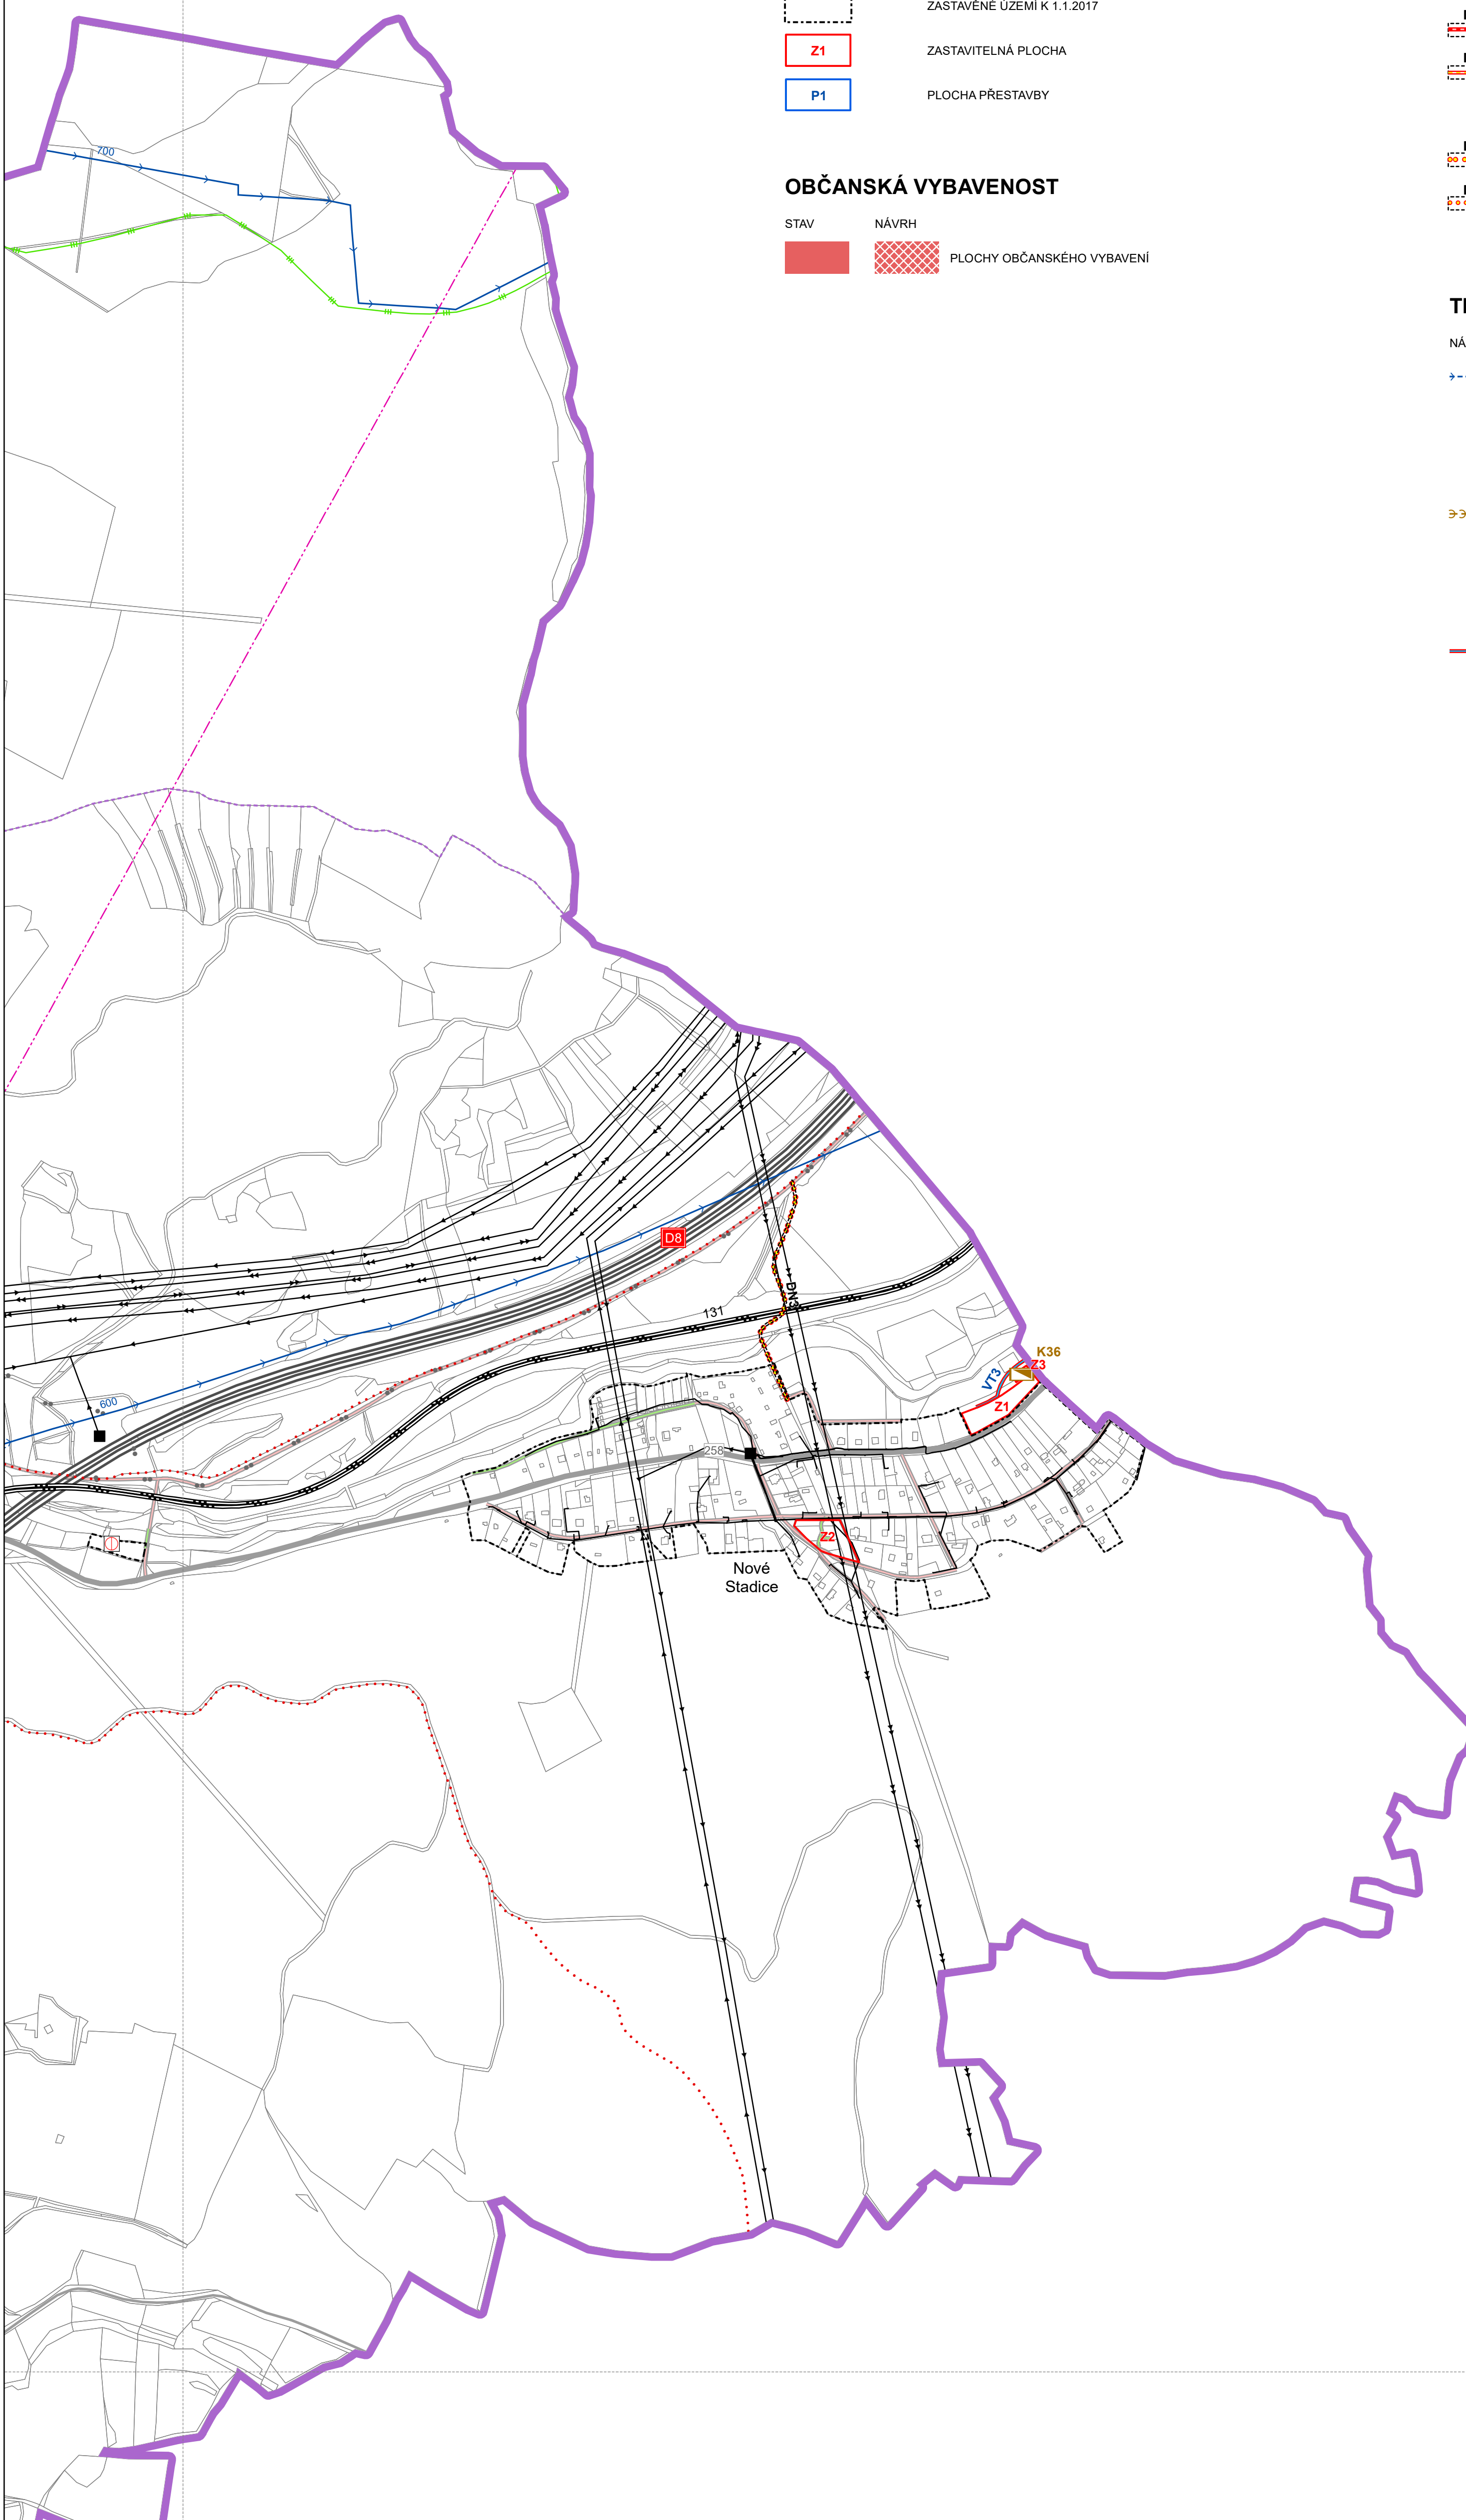

KLAD MAPOVÝCH LISTŮ:

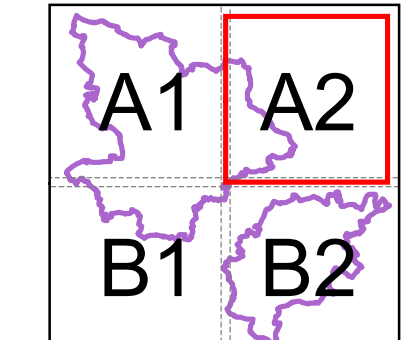

ÚZEMNÍ PLÁN ŘEHLOVICE
HLAVNÍ VÝKRES - VEŘEJNÁ INFRASTRUKTURA

